





GRUNDRISS OBERGESCHOSS

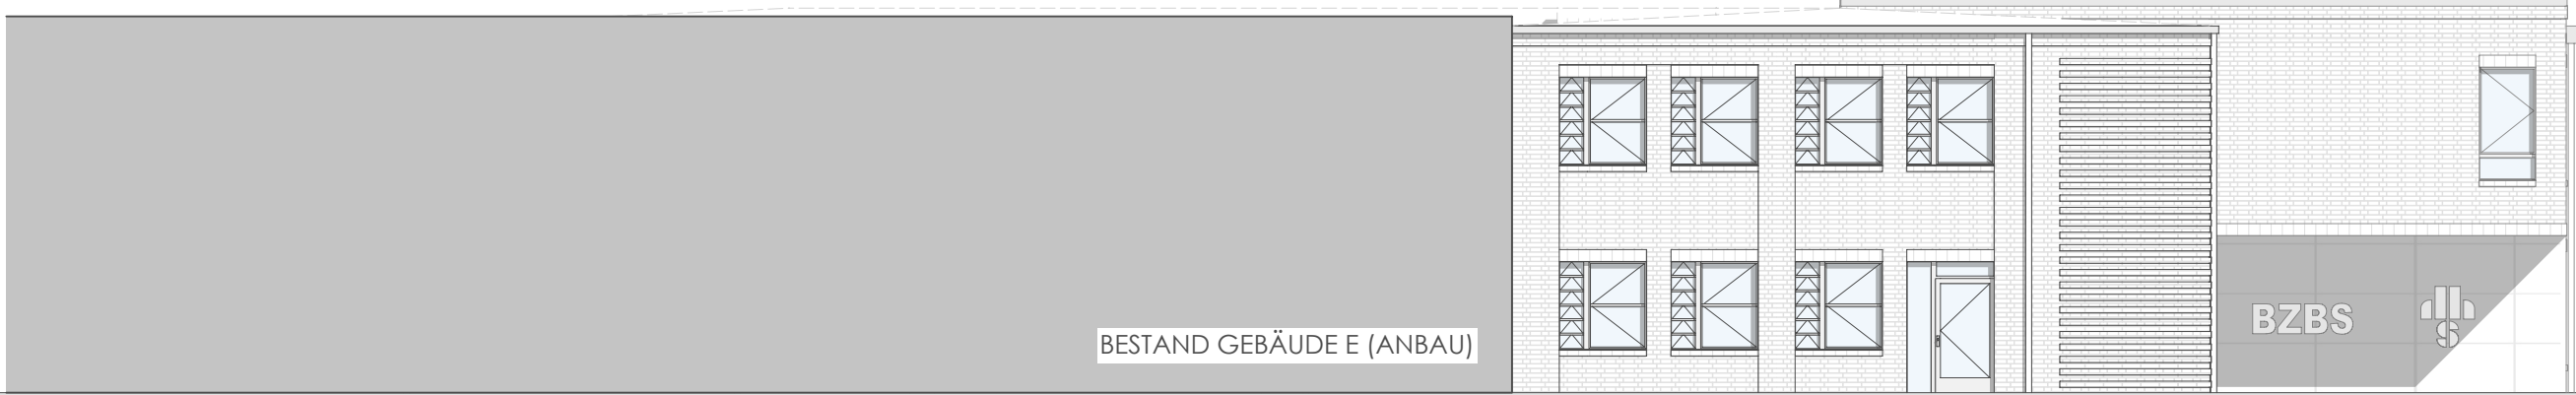

ANSICHT NORD / AUS RICHTUNG MENSA

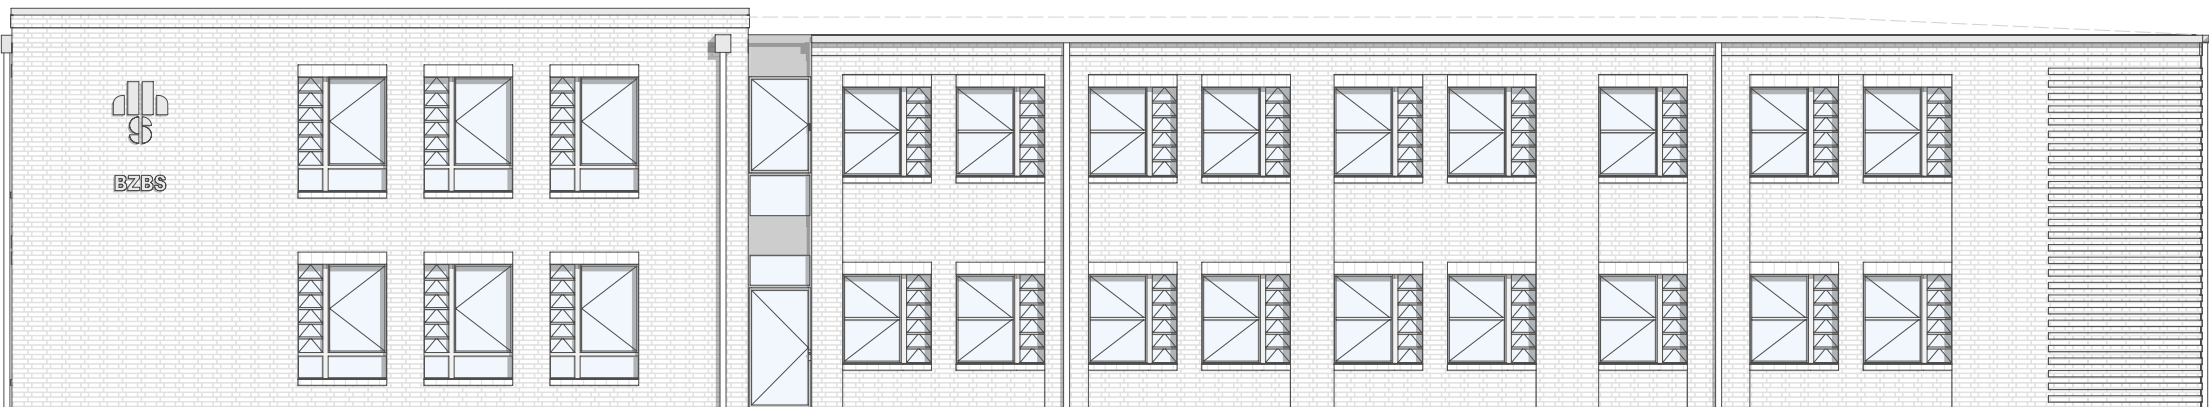

ANSICHT SÜD / AUS RICHTUNG SPORTPLATZ

ERSATZNEUBAU MIT ZUBAU

PRÄSENTATION PLAN 2 M 1:150 - DIN A2 STAND 16-04-12