





GRUNDRISS ERDGESCHOSS

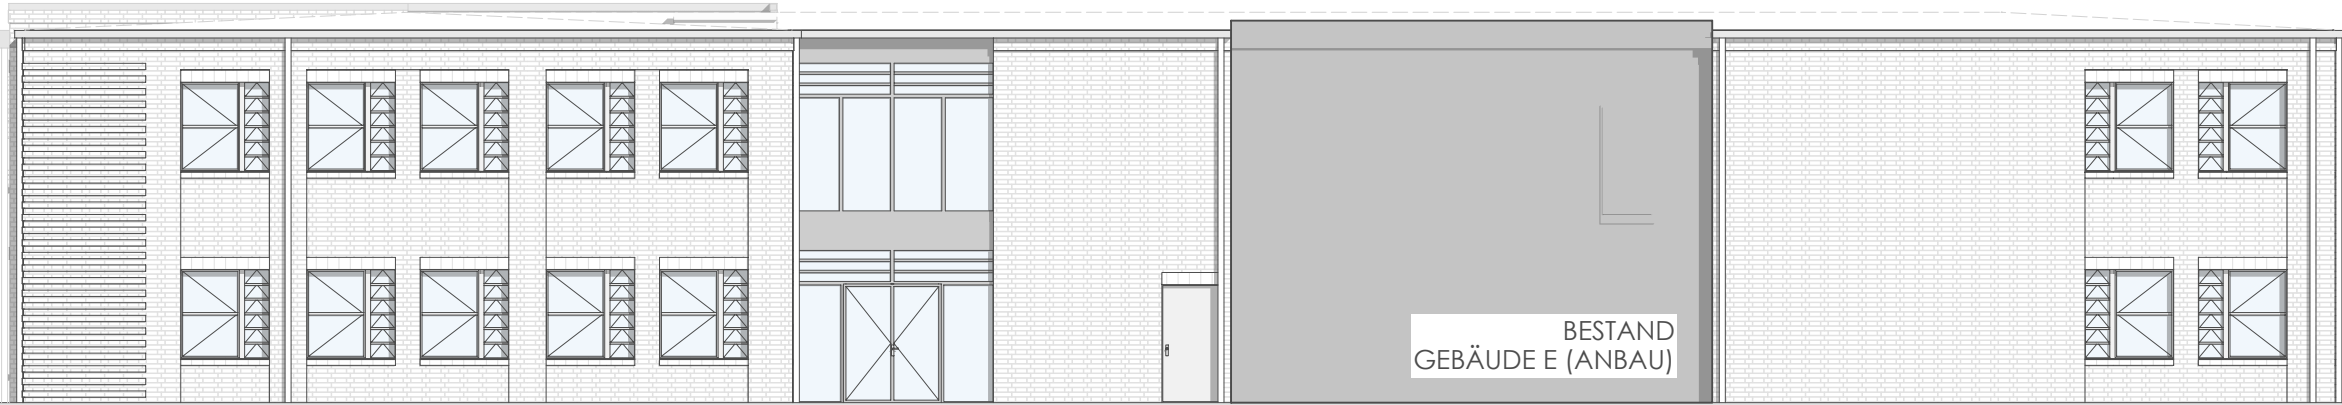

ANSICHT OST / AUS RICHTUNG BZBS

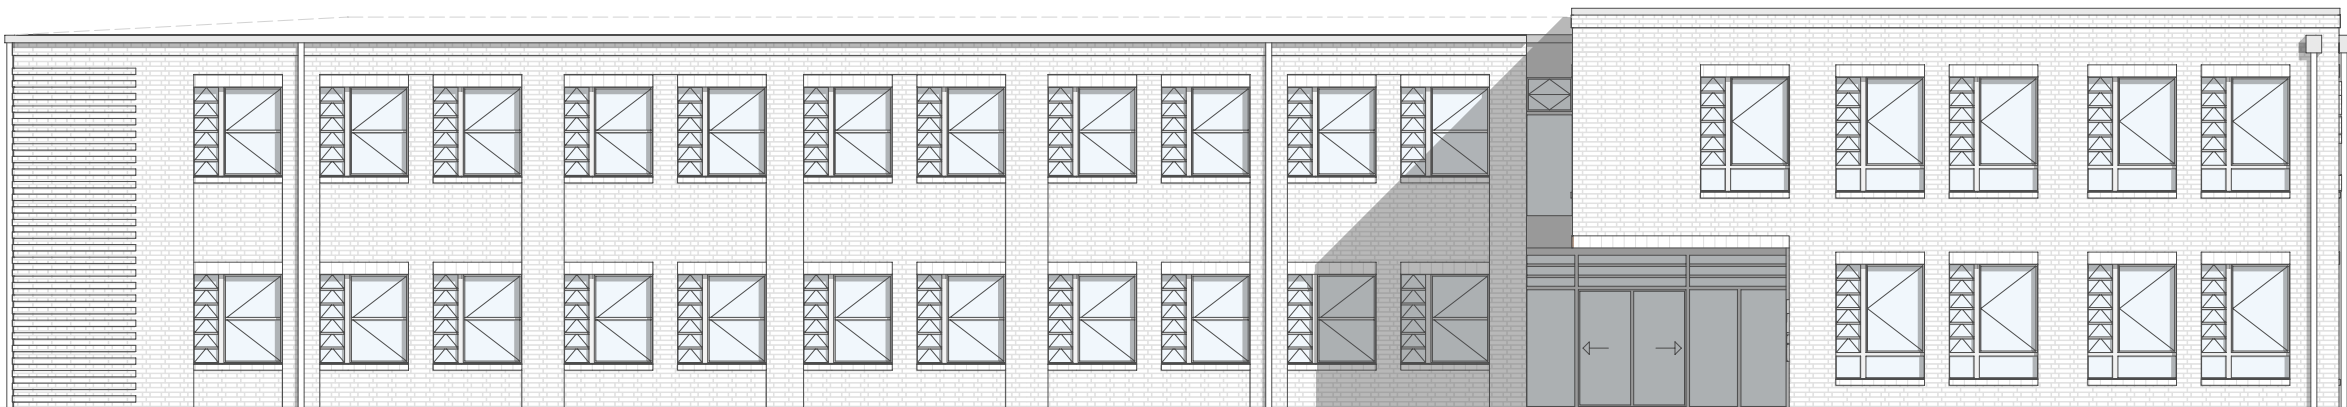

ANSICHT WEST / AUS RICHTUNG VERWALTUNG HHS

ERSATZNEUBAU MIT ZUBAU

PRÄSENTATION PLAN 1
M 1:150 - DIN A2 STAND 16-04-12